




**ENCOFRADO ISOMETRICO**  
ESCALA S/E

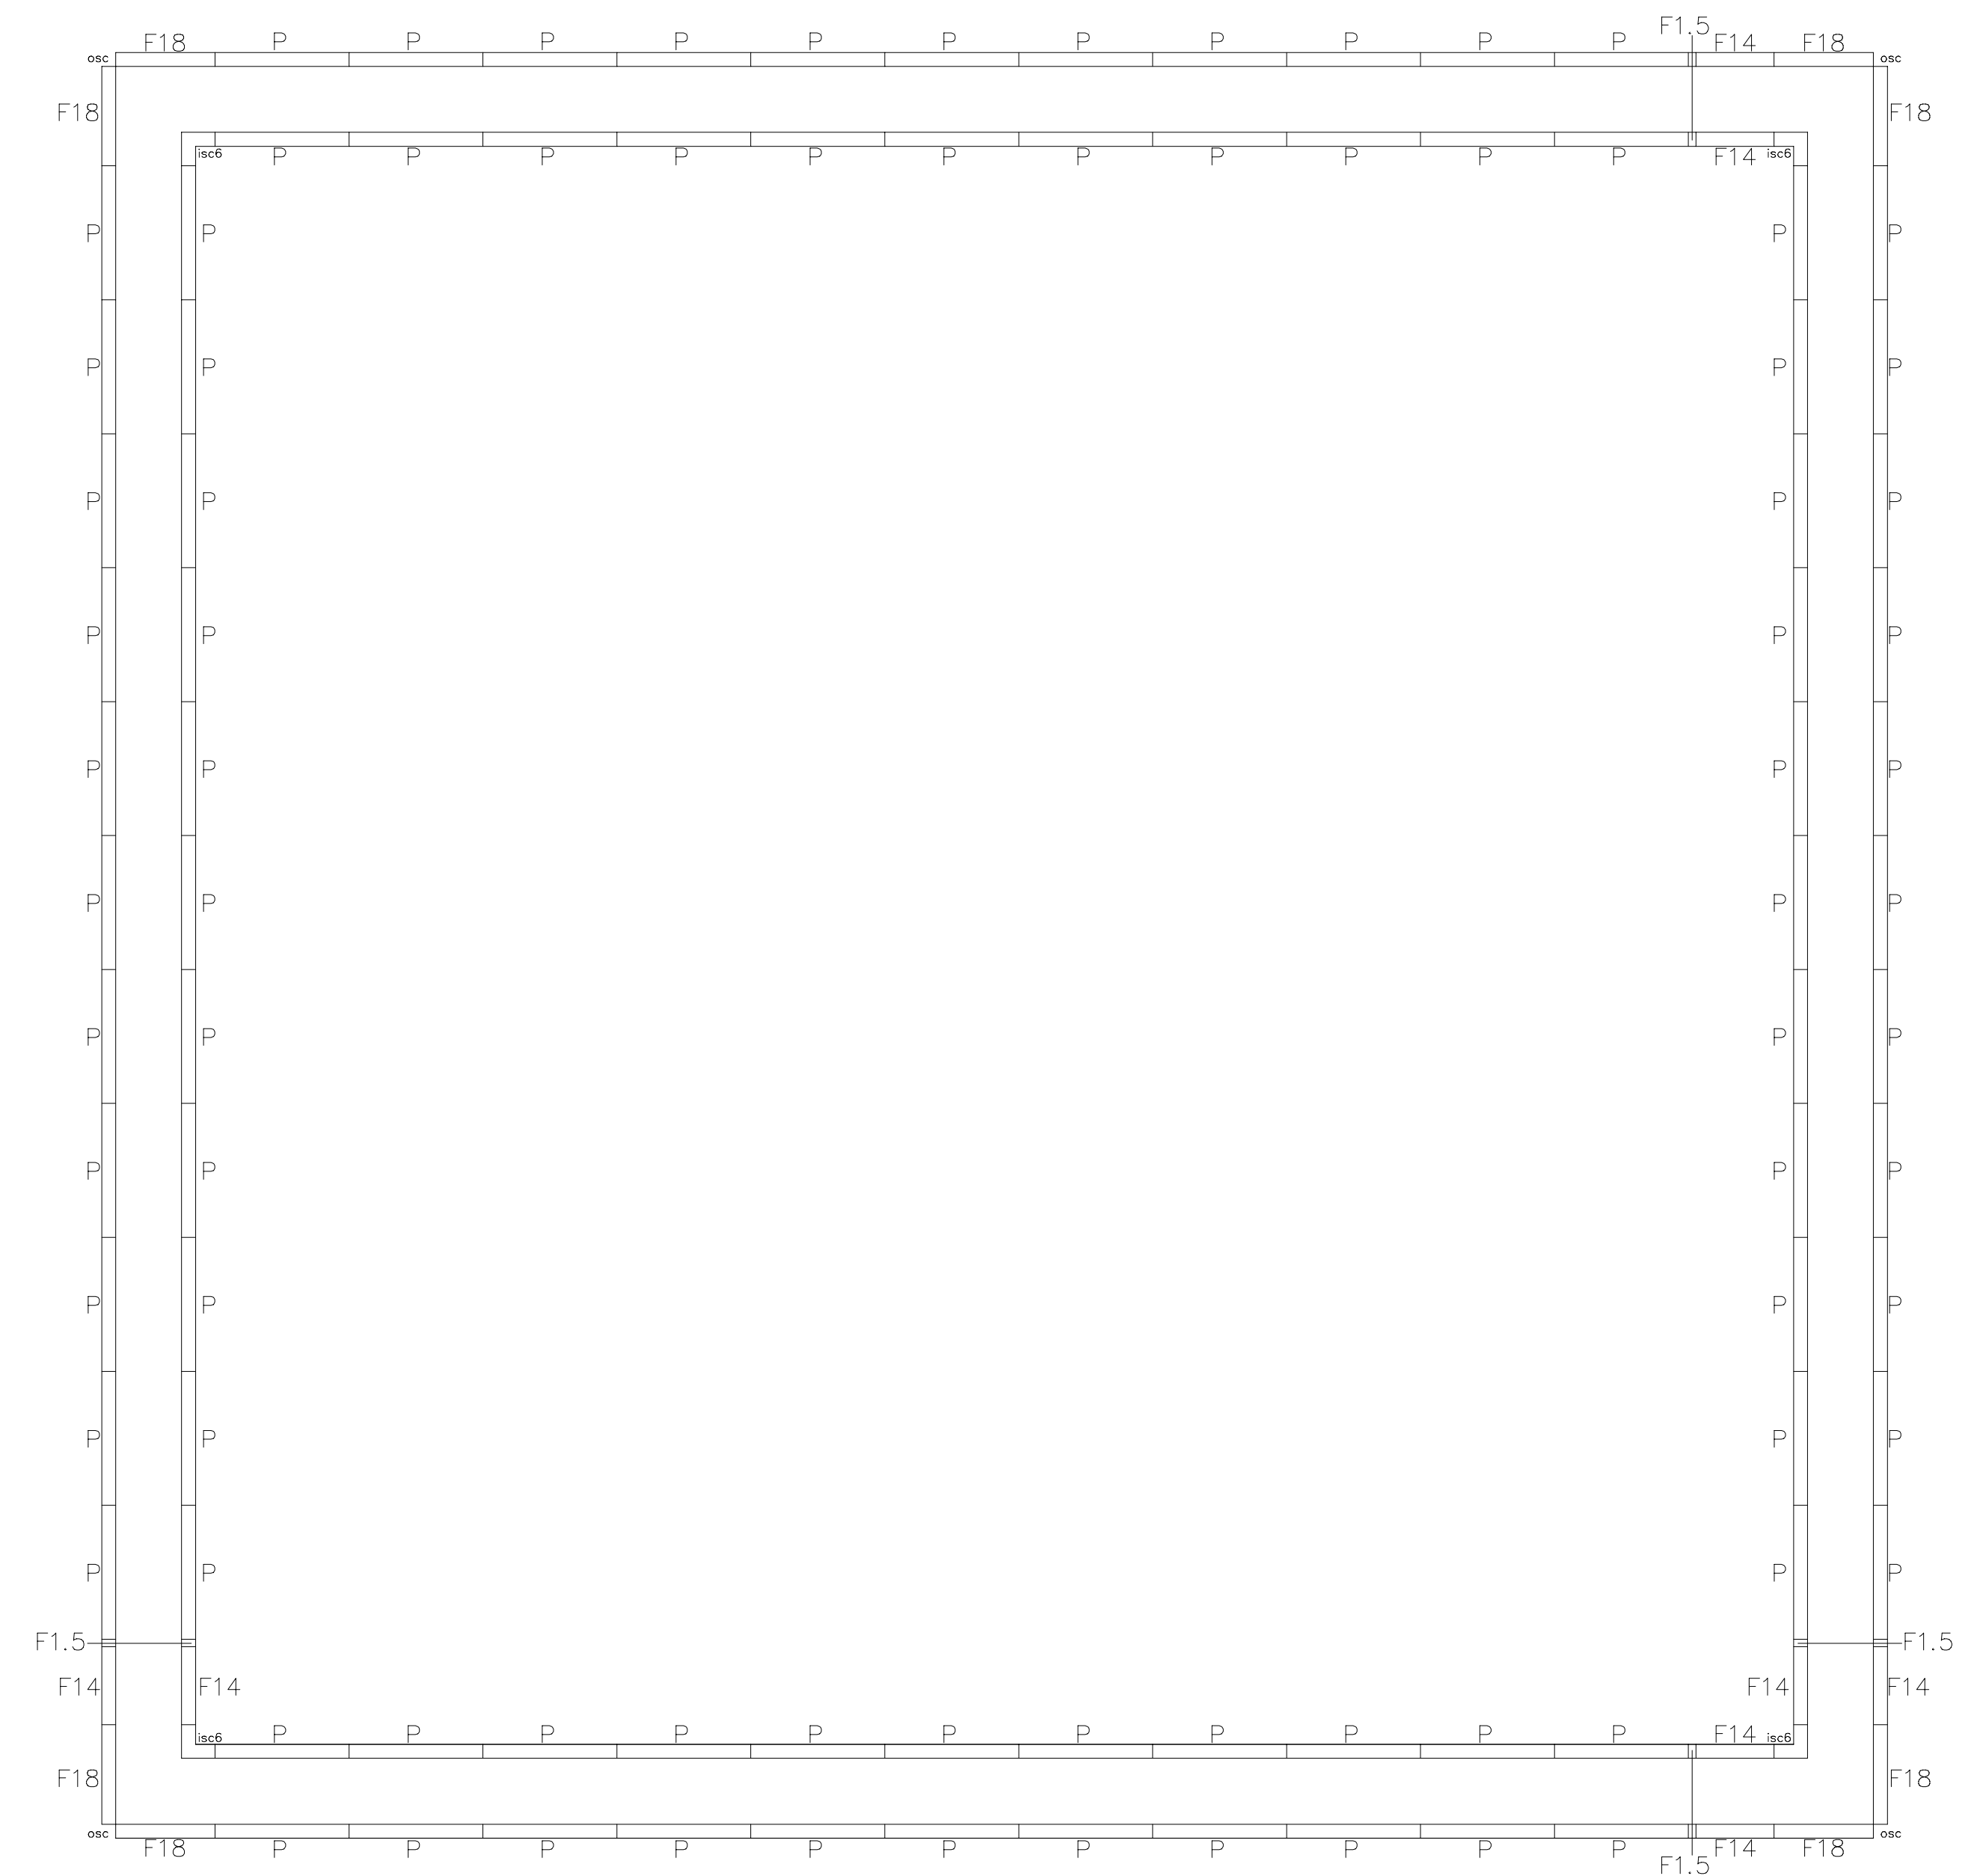


**PLANTA ENCOFRADO ESTANQUE**  
ESCALA S/E

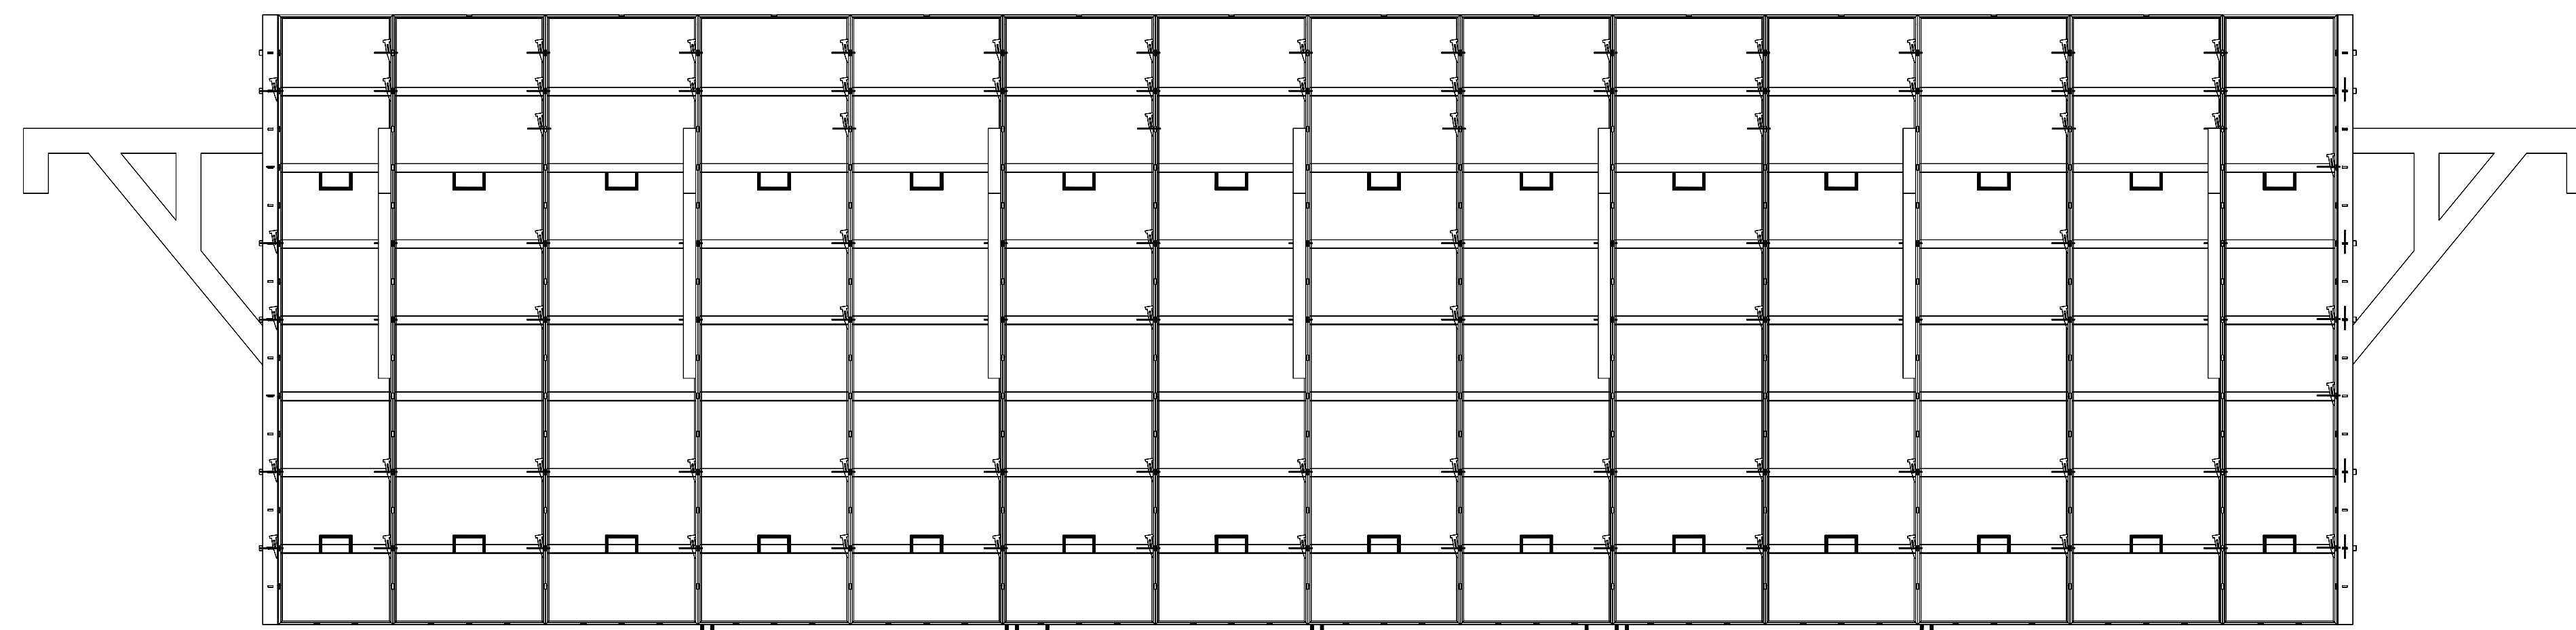


**ELEVACION ENCOFRADO**  
ESCALA S/E

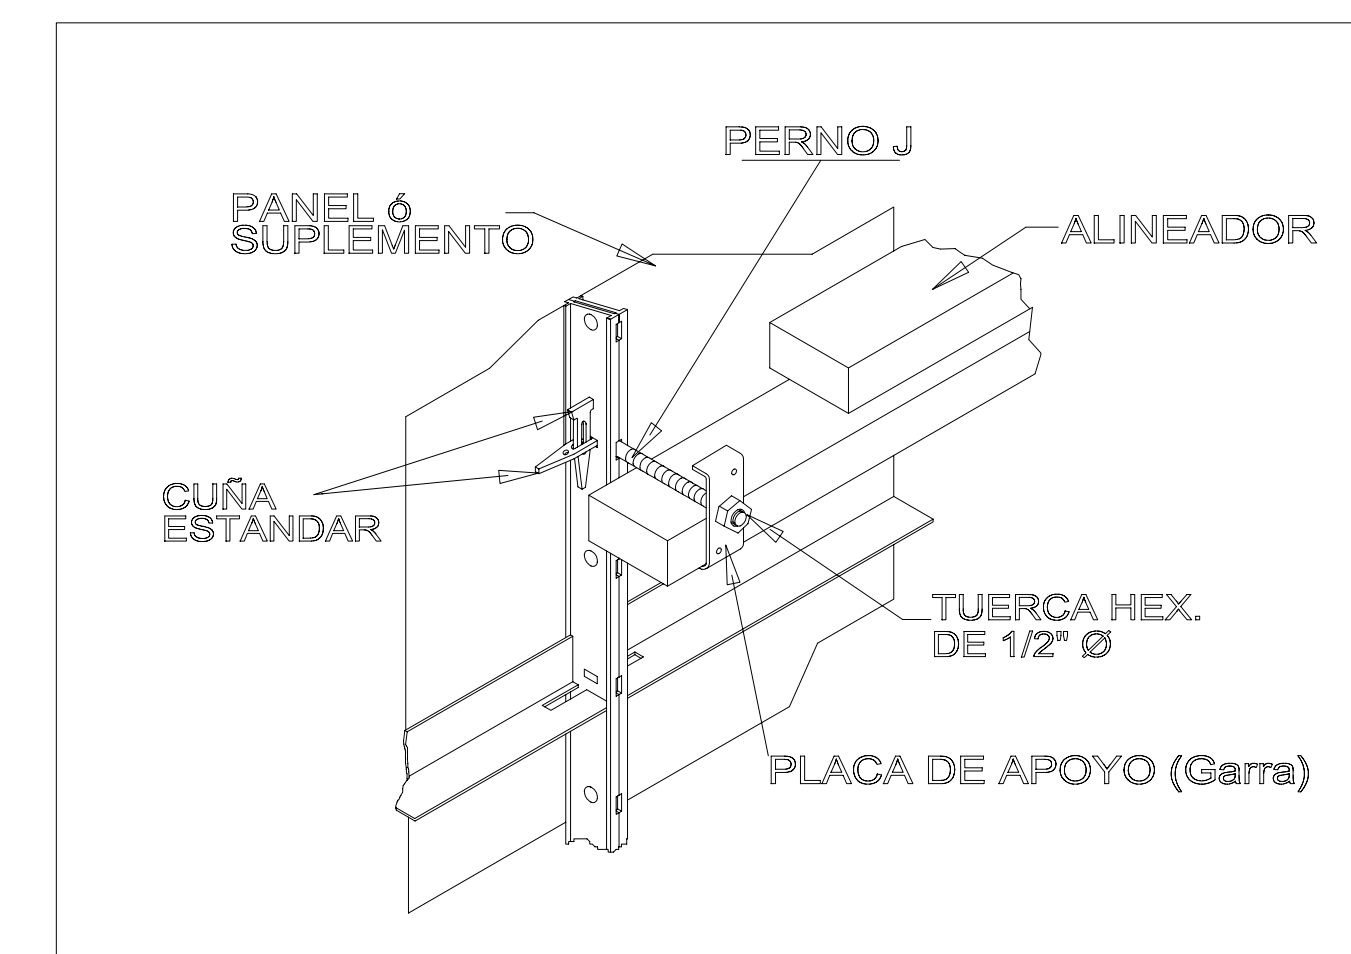

**DETALLE ALINEAMIENTO**  
ESCALA S/E

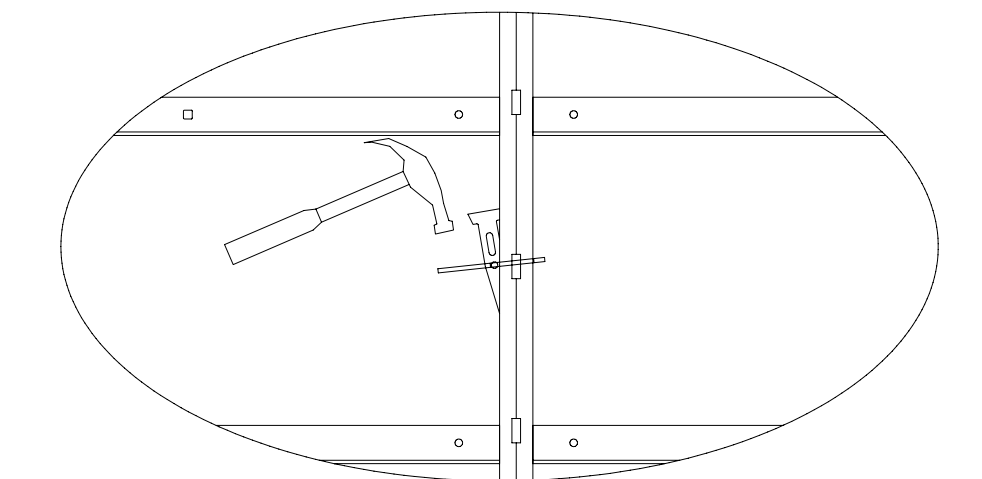

**DETALLE CUÑAS**  
ESCALA S/E

		<small>FONO: 243 89 50 FONO FAX: 243 98 04 WWW.MOLCO.CO.CU  <small>DIR. CALLES 4 y PUNTO AEREO 104 PUNTO AEREO 104  <small>ESPECIALISTAS EN HOLSAJES DESDE 1987</small> </small></small>	
<small>Cliete</small> <b>RUBEN NORAMBUENA</b>			
<small>Proyecto</small> <b>ESTANQUE HORMIGON ARMADO 100 M3</b>			
<small>Contenido</small> <b>PLANTA DE CIMENTADO SYMONS STEEL-PLY</b>			
<small>Escala</small> <b>1:50</b>	<small>Fecha</small> <b>29 - Mayo 2008</b>	<small>Revisó</small> <b>Rodrigo Valderría</b>	<small>Dibujó</small> <b>albacopolanco</b>